



PI 51/1
Karakteristični prečni prerez GLAVNE CESTE G1-6
rekonstrukcija / 50 km/h

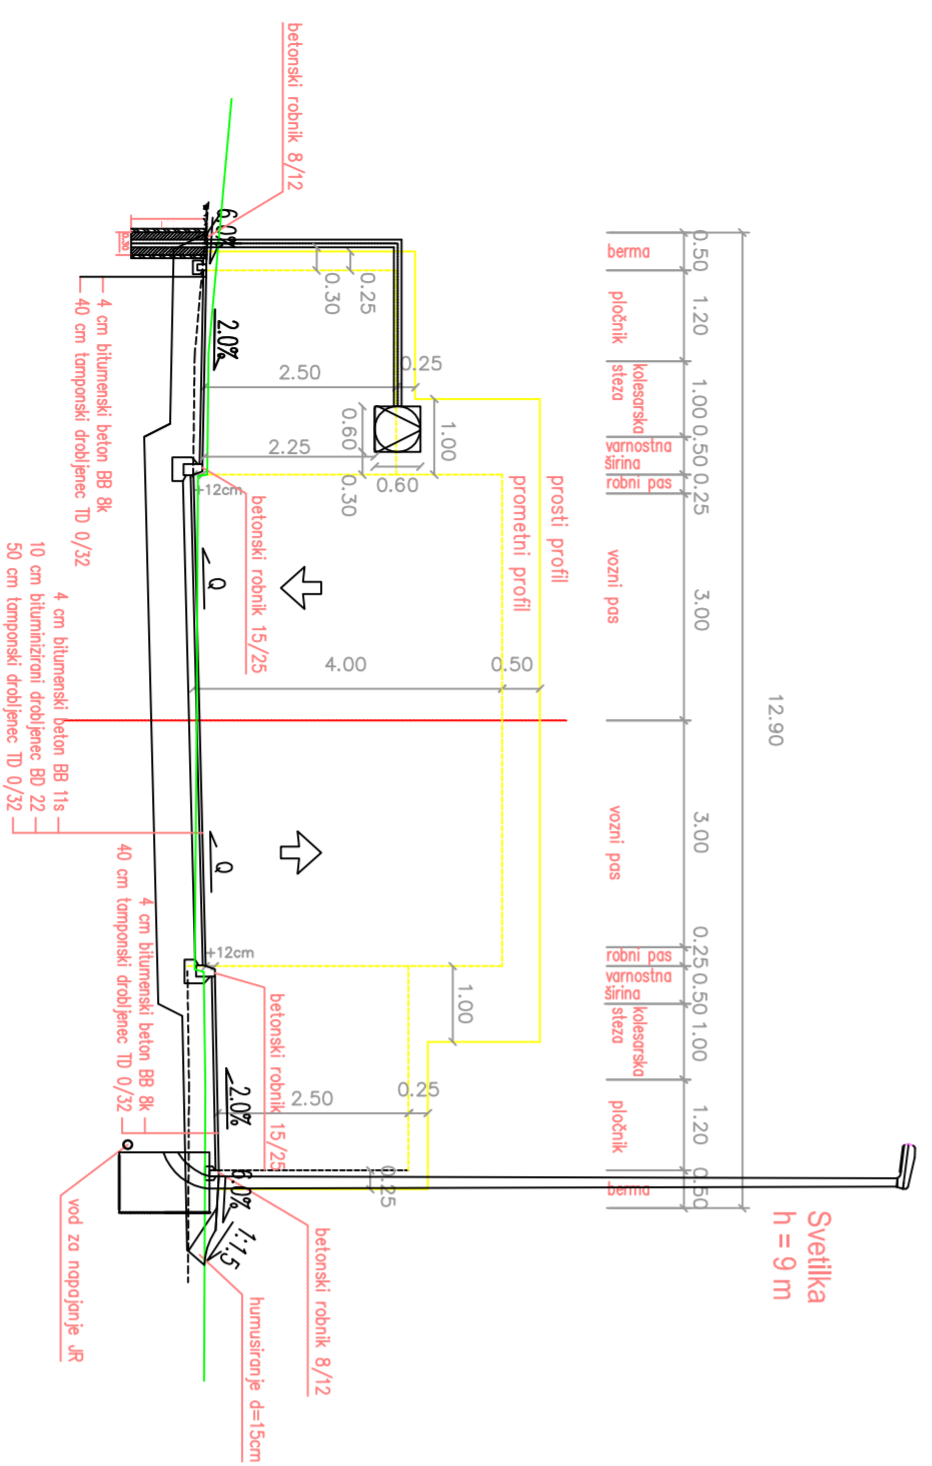

M 1 : 100

PI 51/2
Karakteristični prečni prerez REGIONALNE CESTE R2-404
rekonstrukcija / 50 km/h

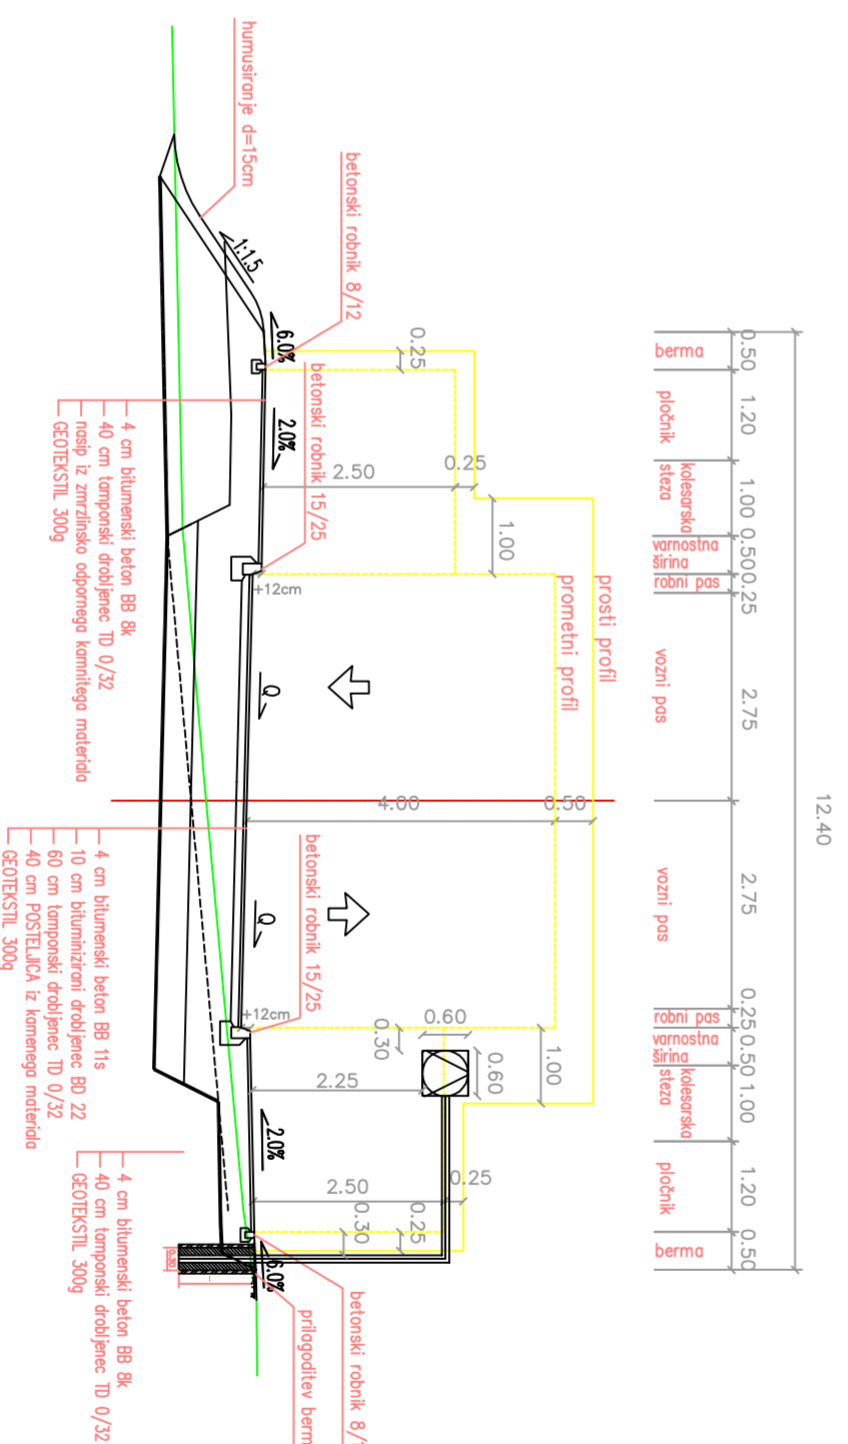

M 1 : 100

PRWSTORU
D.O.O.
PROSTORSKO
URBANISTIČNO
ARHITEKTURNO
INŽENJERSKO
AGENCIJSKO
POSREDOVANJE

ULICA 7. MAJLA 2. 6250 ILIRSKA BISTRICA
**PRIKAZ PROSTORSKIH IZVEDBENIH
POGLEDJEV ZA EUP PI 51**
(ZA OPN PIVKA)

Pripravljalci: Občina Pivka, Kolidvorska cesta 5, 6257 Pivka

Lokacija: Pivka, del glavne državne ceste G1-6 v naselju Pivka (EUP PI 51)

Vista dokumentacije: Grafični prikaz izvedbenega dela OPN Pivka

Vsebinska risba: KARAKTERISTIČNI PREČNI PREREZ ZA PEUP PI 51/1 IN PEUP PI 51/2

Odg. vodja projekta: Maja Burkelica, ulica, A-1272

Sodelavci: Danja Brenik, udkika, Tatjana Marč, univ, dplj, geog.

Št. projekta: 089PA-004 Datum: september, 2010 Merilo: M 1:100 Št. lista: 7,4,1