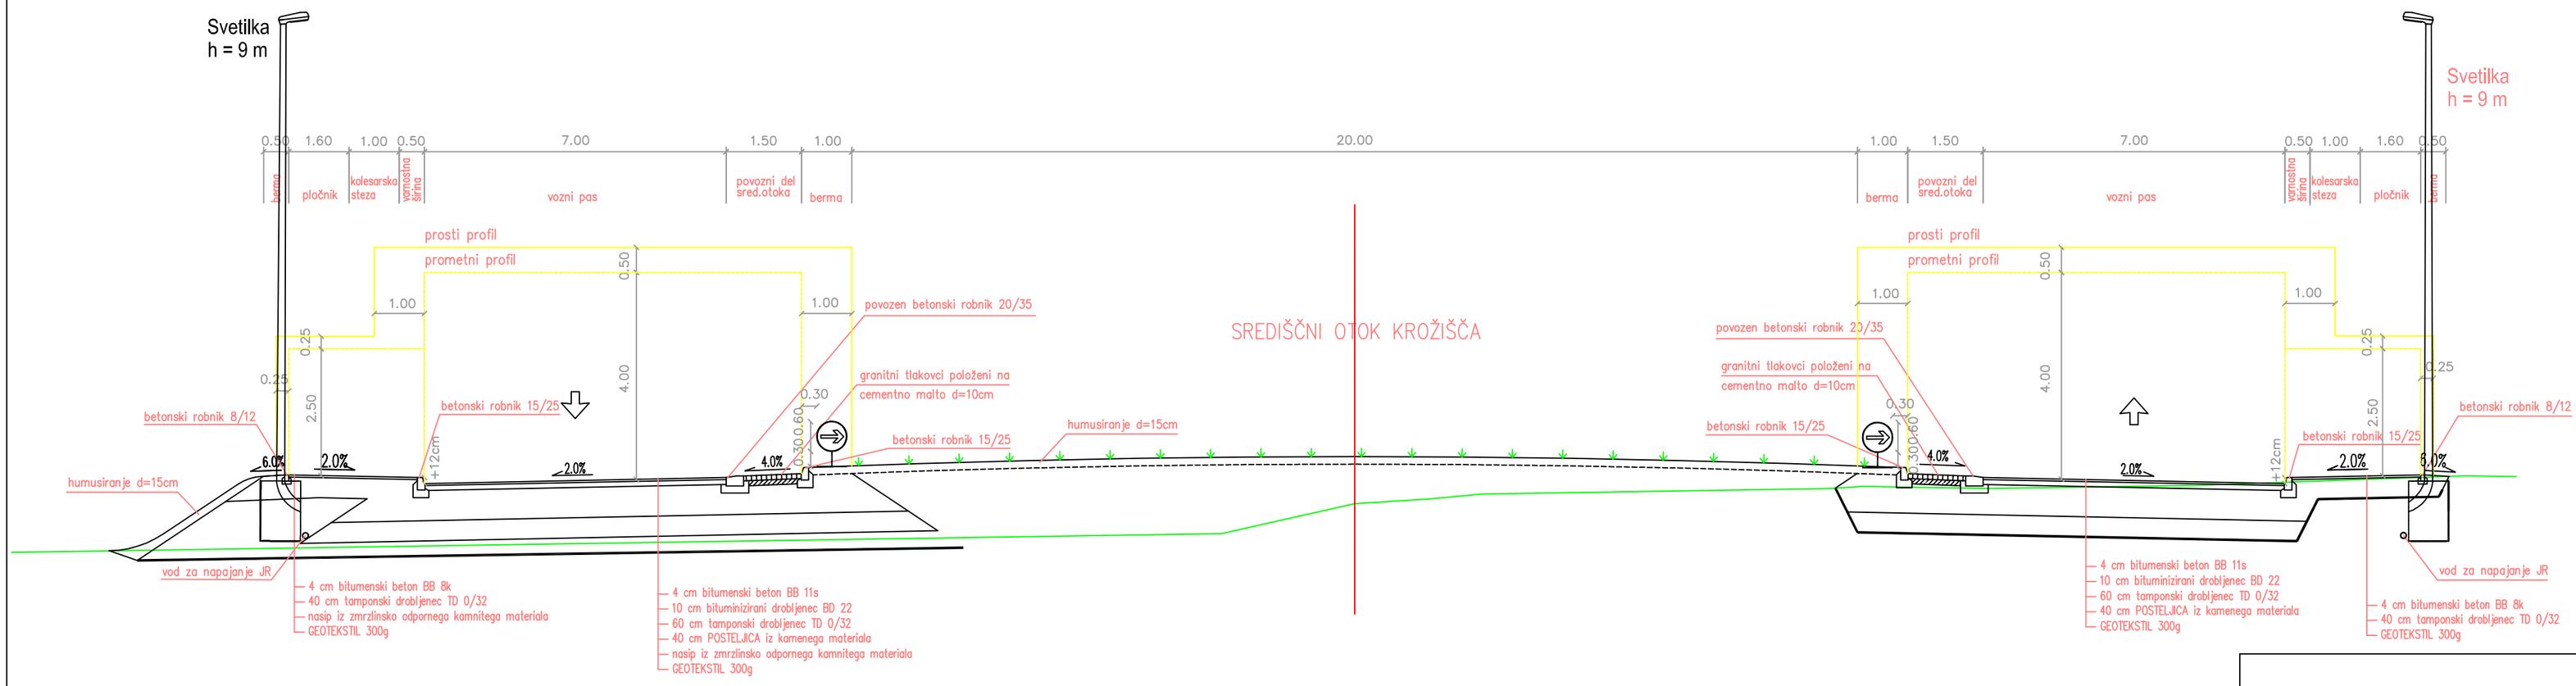

PI 51/2

Karakteristični prečni prerez ENOPASOVNEGA KROŽNEGA KRIŽIŠČA NA REGIONALNI CESTI R2-404

M 1: 100

PROSTORU d.o.o.
PROSTORSKO URBANISTIČNO KRAJINSKO IN ARHITEKTURNO NAČRTOVANJE
Ulica 7 maja 2, 6250 Ilirska Bistrica

PRIKAZ PROSTORSKIH IZVEDBENIH POGOJEV ZA EUP PI51
(ZA OPN PIVKA)

Pripravljalec: Občina Pivka, Kolodvorska cesta 5, 6257 Pivka			
Lokacija: Pivka , del glavne državne ceste G1-6 v naselju Pivka (EUP PI 51)			
Vrsta dokumentacije: Grafični priokaz izvedbenega dela OPN Pivka			
Vsebina risbe: KARAKTERISTIČNI PREČNI PREREZ (KROŽIŠČE) ZA pEUP PI 51/2			
Odg. vodja projekta: Maja Burkeljca, udia, A-1272			
Sodelavci: Darja Blatnik, udika, Tatjana Marn, univ. dipl. geog.			
Št. projekta:	**Datum:**	**Merilo:**	**Št. lista**
08/PA - 004	**september, 2010**	**M 1:100**	**7.4.2**