


## PI 51/3


Karakteristični prečni prerez GLAVNE CESTE G1-6  
novogradnja / 70 km/h

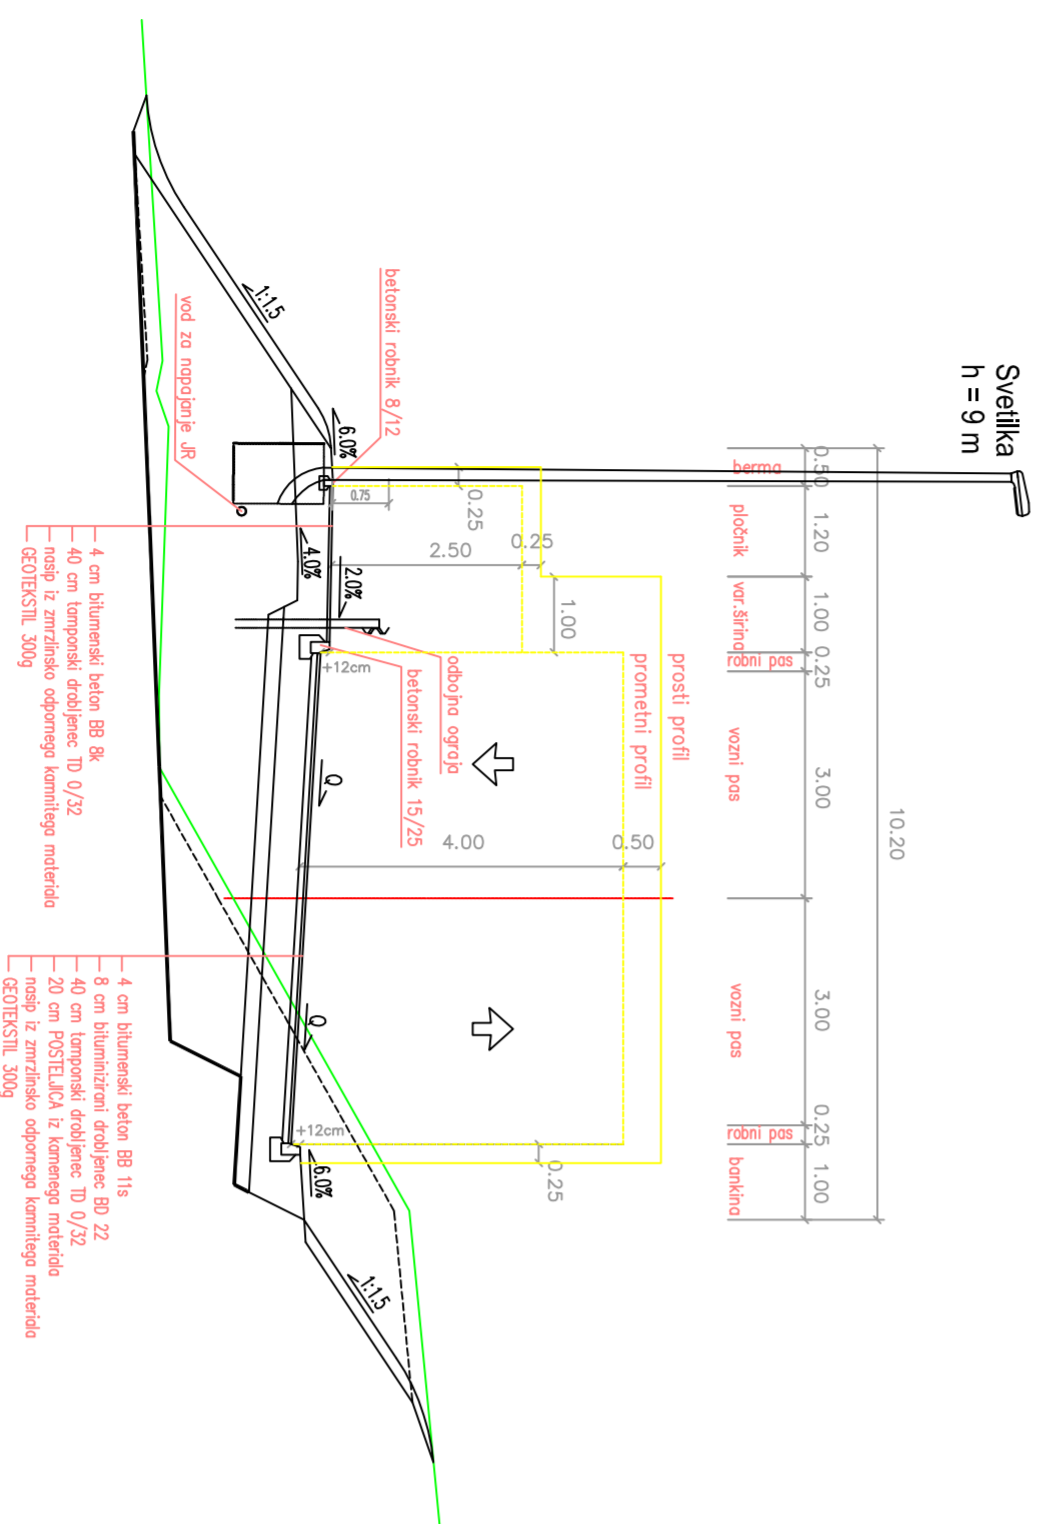

M 1 : 100

## PI 51/5

Karakteristični prečni prerez GLAVNE CESTE G1-6  
novogradnja / 70 km/h

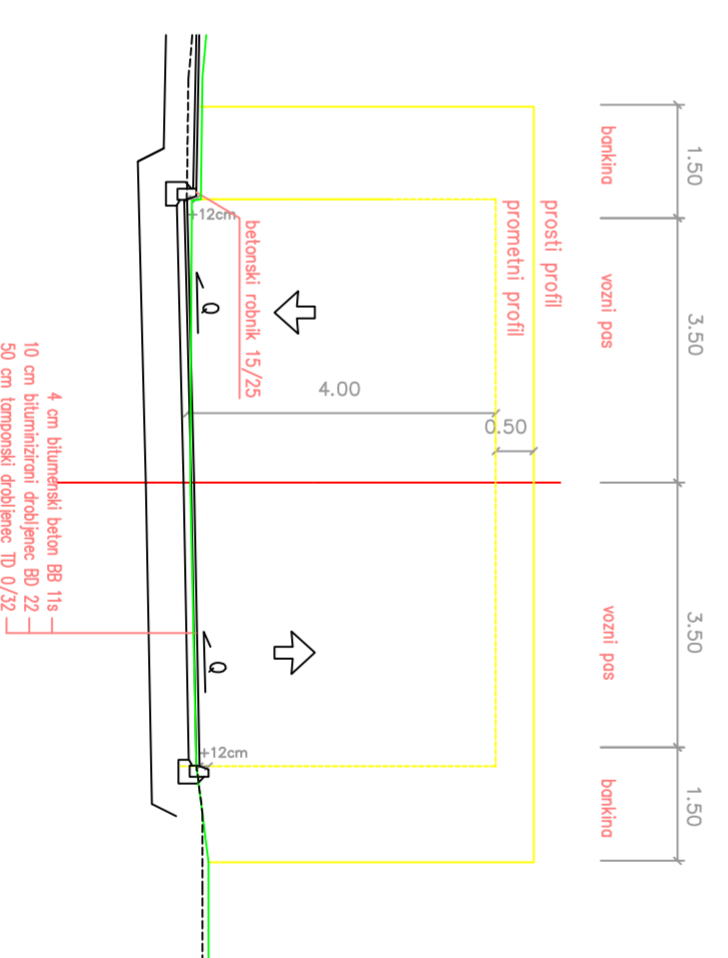

M 1 : 100

**PRWSTORU** D.O.O.  
PROSTORSKO  
URBANISTIČNO  
KRAJINSKO IN  
ARHITEKTURNO  
NAČRTOVANJE

ULICA 7. MAJJA 2, 6250 ILIRSKA BISTRICA

### PRIKAZ PROSTORSKIH IZVEDBENIH POGOJEV ZA EUP P151 (ZA OPN PIVKA)

Pripravljalci: Občina Pivka, Kolidorska cesta 5, 6257 Pivka

Lokacija: Pivka, del glavne državne ceste G1-6 v naselju Pivka (EUP P151)

Vista dokumentacije: Grafčni prikaz izvedbenega dela OPN Pivka

Vsahna risba: KARAKTERISTIČNI PREČNI PREREZ ZA PEUP P151/3 IN PEUP P151/5

Odg. vodja projekta: Maja Burkelica, ulica, A-1272

Sodelavci: Darja Benik, udkla, Tatjana Maru, univ, dipl. geog.

Št. projekta: 089PA-004 Datum: september, 2010 Merilo: M 1:100 Št. lista: 7.4.3