


# PI 51/4

## Vzdolžni prerez SKOZI PREDOR KERIN / GLAVNE CESTE G1-6

M 1 : 500

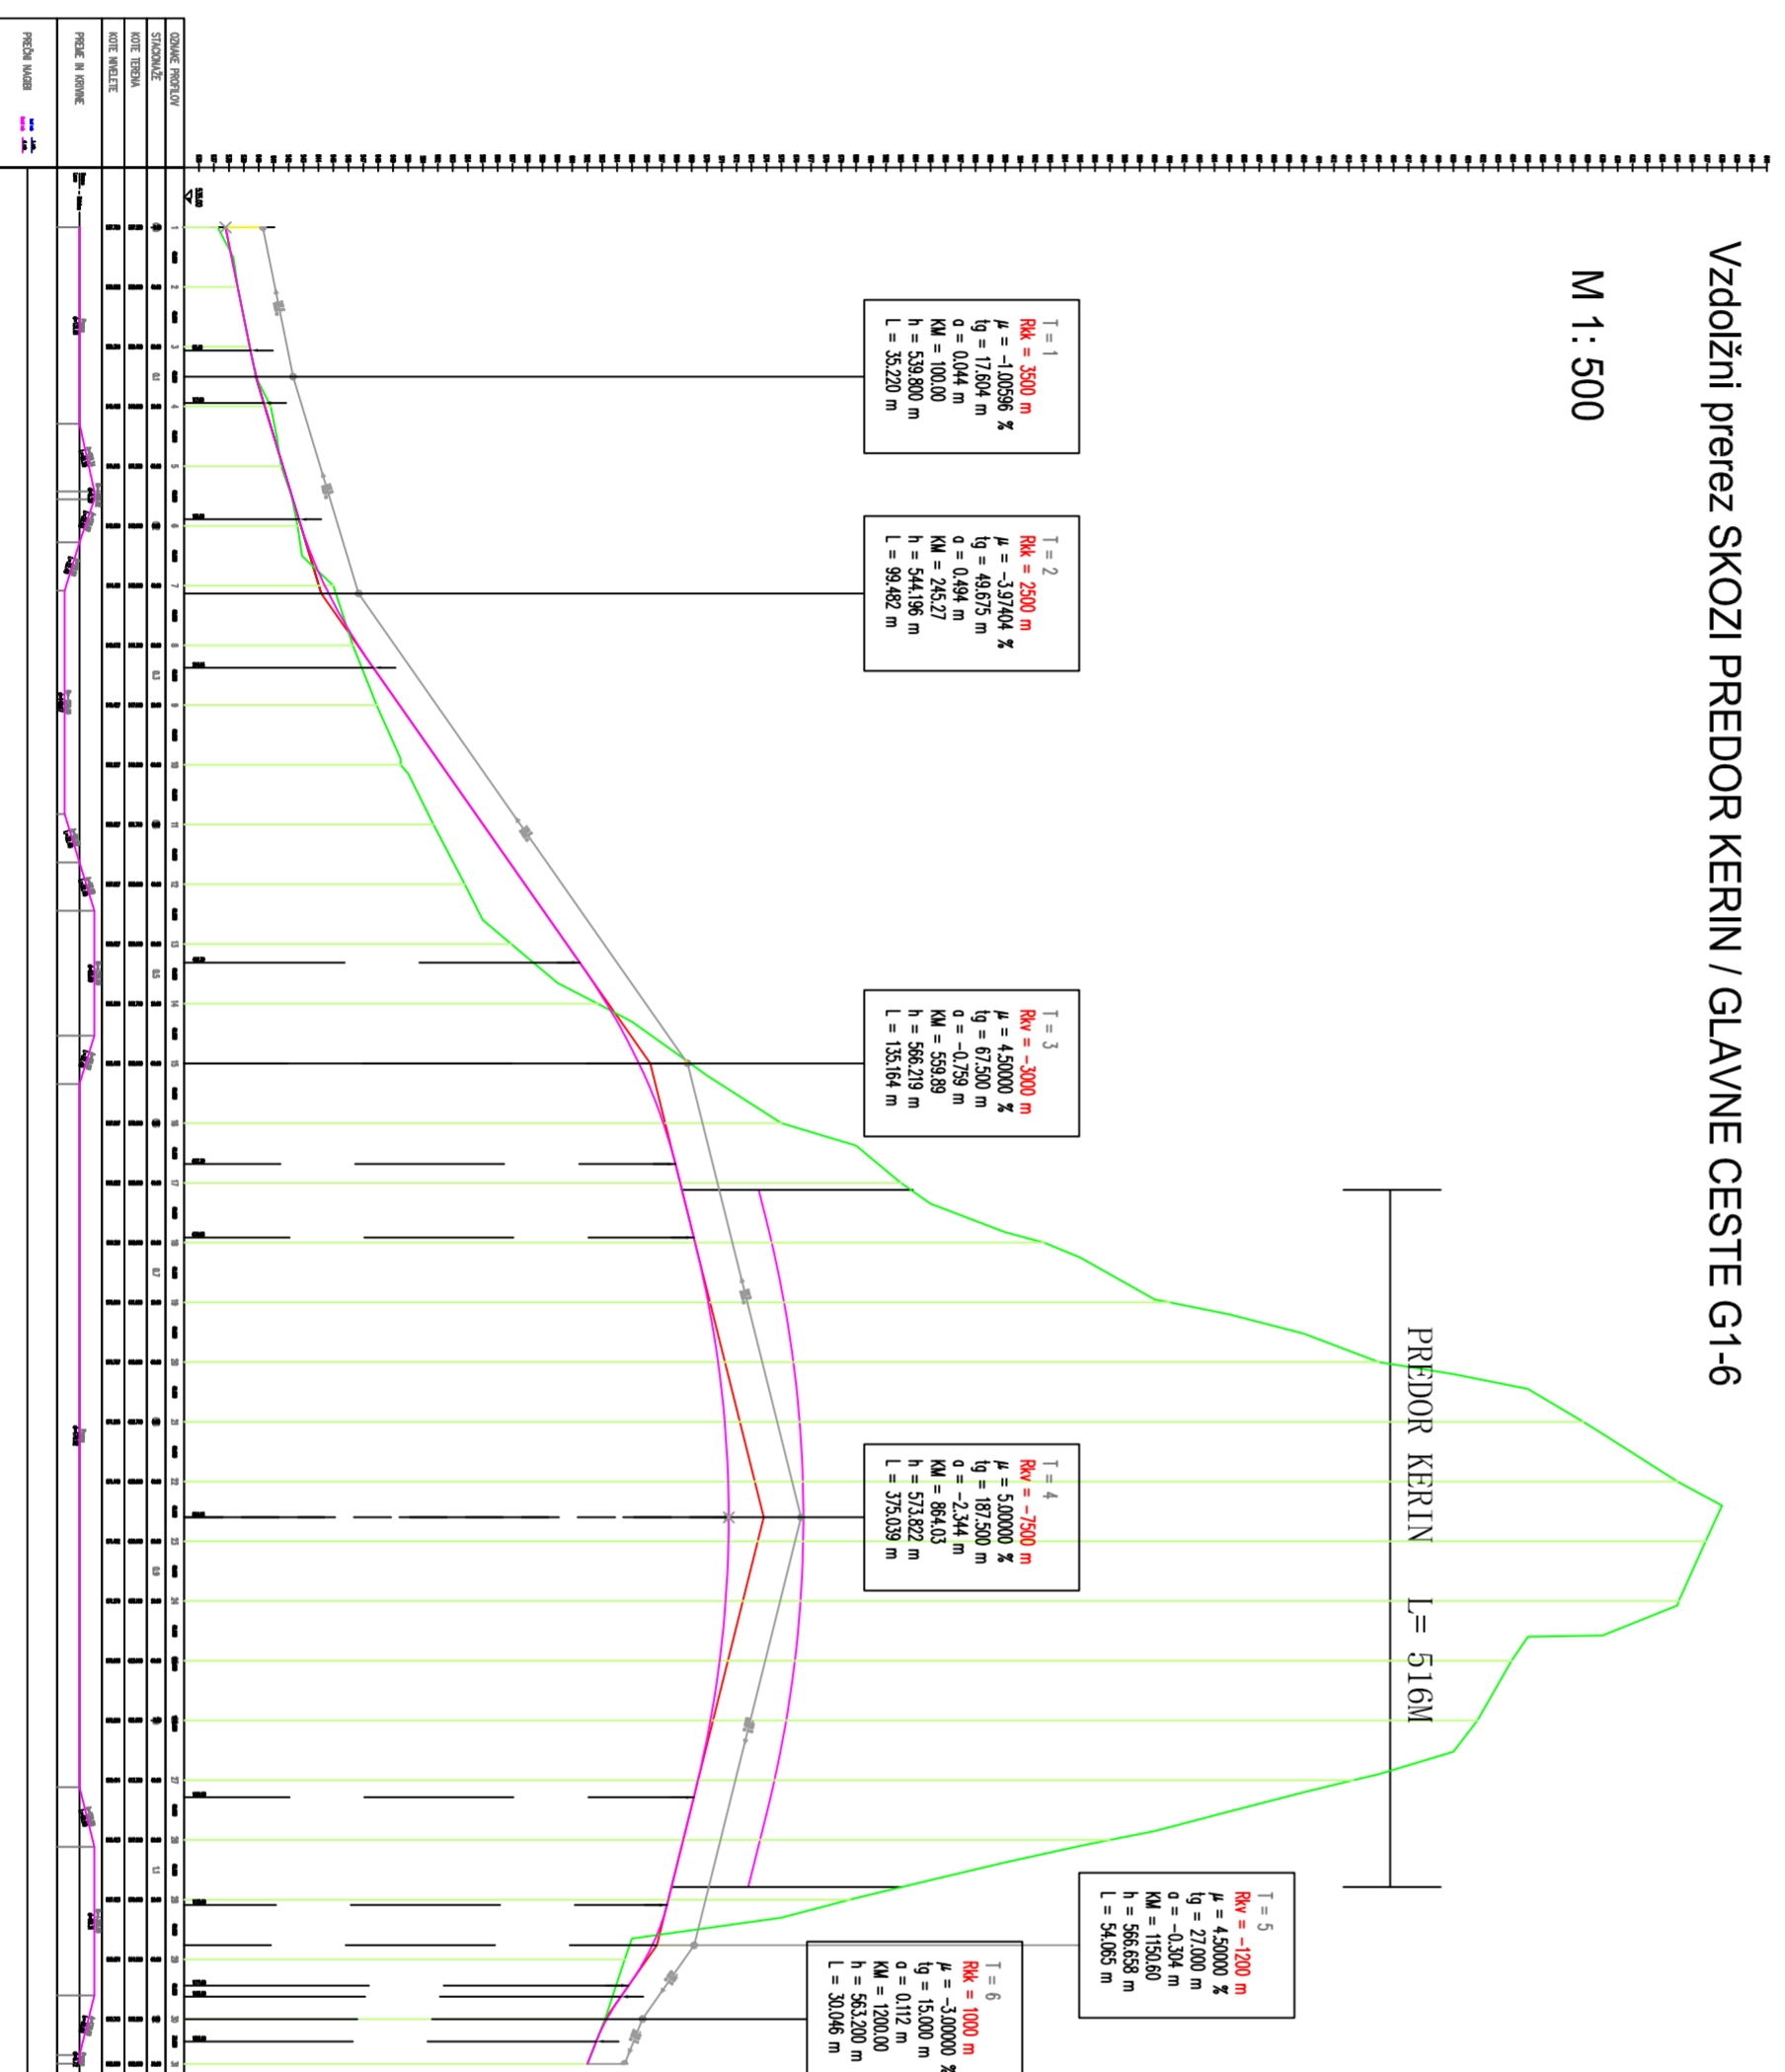

**PRWSTORU** D.O.O.  
 PROSTORSKO  
 URBANISTIČNO  
 KRAJINSKO IN  
 ARHITEKTURNO  
 INŽENIRSKO  
 PRAVOVARNO  
 PRAVILNO

ULICA 7. MAJJA 2, 6250 ILIRSKA BISTRICA

### PRIKAZ PROSTORSKIH IZVEDBENIH POGOJEV ZA EUP P151 (ZA OPN PIVKA)

Pripravitelj: Občina Pivka, Kolidvorska cesta 5, 6257 Pivka

Lokacija: Pivka, del glavne državne ceste G1-6 v naselju Pivka (EUP P151)

Vista dokumentacije: Grafčni prikaz izvedbenega dela OPN Pivka

Vsebinska risba: VZDOLŽNI PREREZ (PREDOR KERIN) ZA PEUP PI 51/4

Orig. vodja projekta: Maja Burkelica, ulica, A-1272

Sodelavci: Darja Bratnik, udkika, Tatjana Man, univ, dplj, geog.

Št. projekta: 089PA-004 Datum: september, 2010 Merilo: M 1:500 Št. lista: 7,4,5