

LEGENDA

- meja območja lokacijske preveritve
- meja OLN za del območja Bedink P1-S9-S1 v Pivki

ZEMLJIŠKI KATASTER

- parcelna meja
- 865/1 številka parcele

KATASTER STAVB

- obstoječi objekti



ULICA 7. MAJA 2, 6250 ILIRSKA BISTRICA

LOKACIJSKA PREVERITEV ZA DOM BEDINK

Pobudnik: Občina Pivka, Kolodvorska 5, 6257 Pivka

Lokacija: naselje Pivka - območje Bedink

Vrsta dokumentacije: Elaborat lokacijske preveritve

Vsebina risbe: Katastrski načrt s prikazom območja lokacijske preveritve

Odg. vodja projekta: Darja Blatnik, udika, ZAPS 1612 KA

Sodelavci: Leon Širec, graf. teh.

Št. projekta: 19/PA-001	Datum: julij, 2019	Merilo: M 1:1000	Št. lista 1
----------------------------	-----------------------	---------------------	----------------



LEGENDA

- meja območja lokacijske preveritve
- meja OLN za del območja Bedink P1-S9-S1 v Pivki
- uskladitev meje območja OLN

ZEMLJIŠKI KATASTER

- parcelna meja
- 865/1 številka parcele

KATASTER STAVB

- obstoječi objekti

UREDITVENA SITUACIJA

- shematski prikaz predvidenih ureditev



ULICA 7. MAJA 2, 6250 ILIRSKA BISTRICA

LOKACIJSKA PREVERITEV ZA DOM BEDINK

Pobudnik: Občina Pivka, Kolodvorska 5, 6257 Pivka

Lokacija: naselje Pivka - območje Bedink


Vrsta dokumentacije: Elaborat lokacijske preveritve

Vsebina risbe: Digitalni ortofoto posnetek s prikazom območja lokacijske preveritve in shematskim prikazom predvidene ureditve

Odg. vodja projekta: Darja Blatnik, udika, ZAPS 1612 KA

Sodelavci: Leon Širec, graf. teh.

Št. projekta: 19/PA-001	Datum: julij, 2019	Merilo: M 1:500	Št. lista: 2
----------------------------	-----------------------	--------------------	-----------------

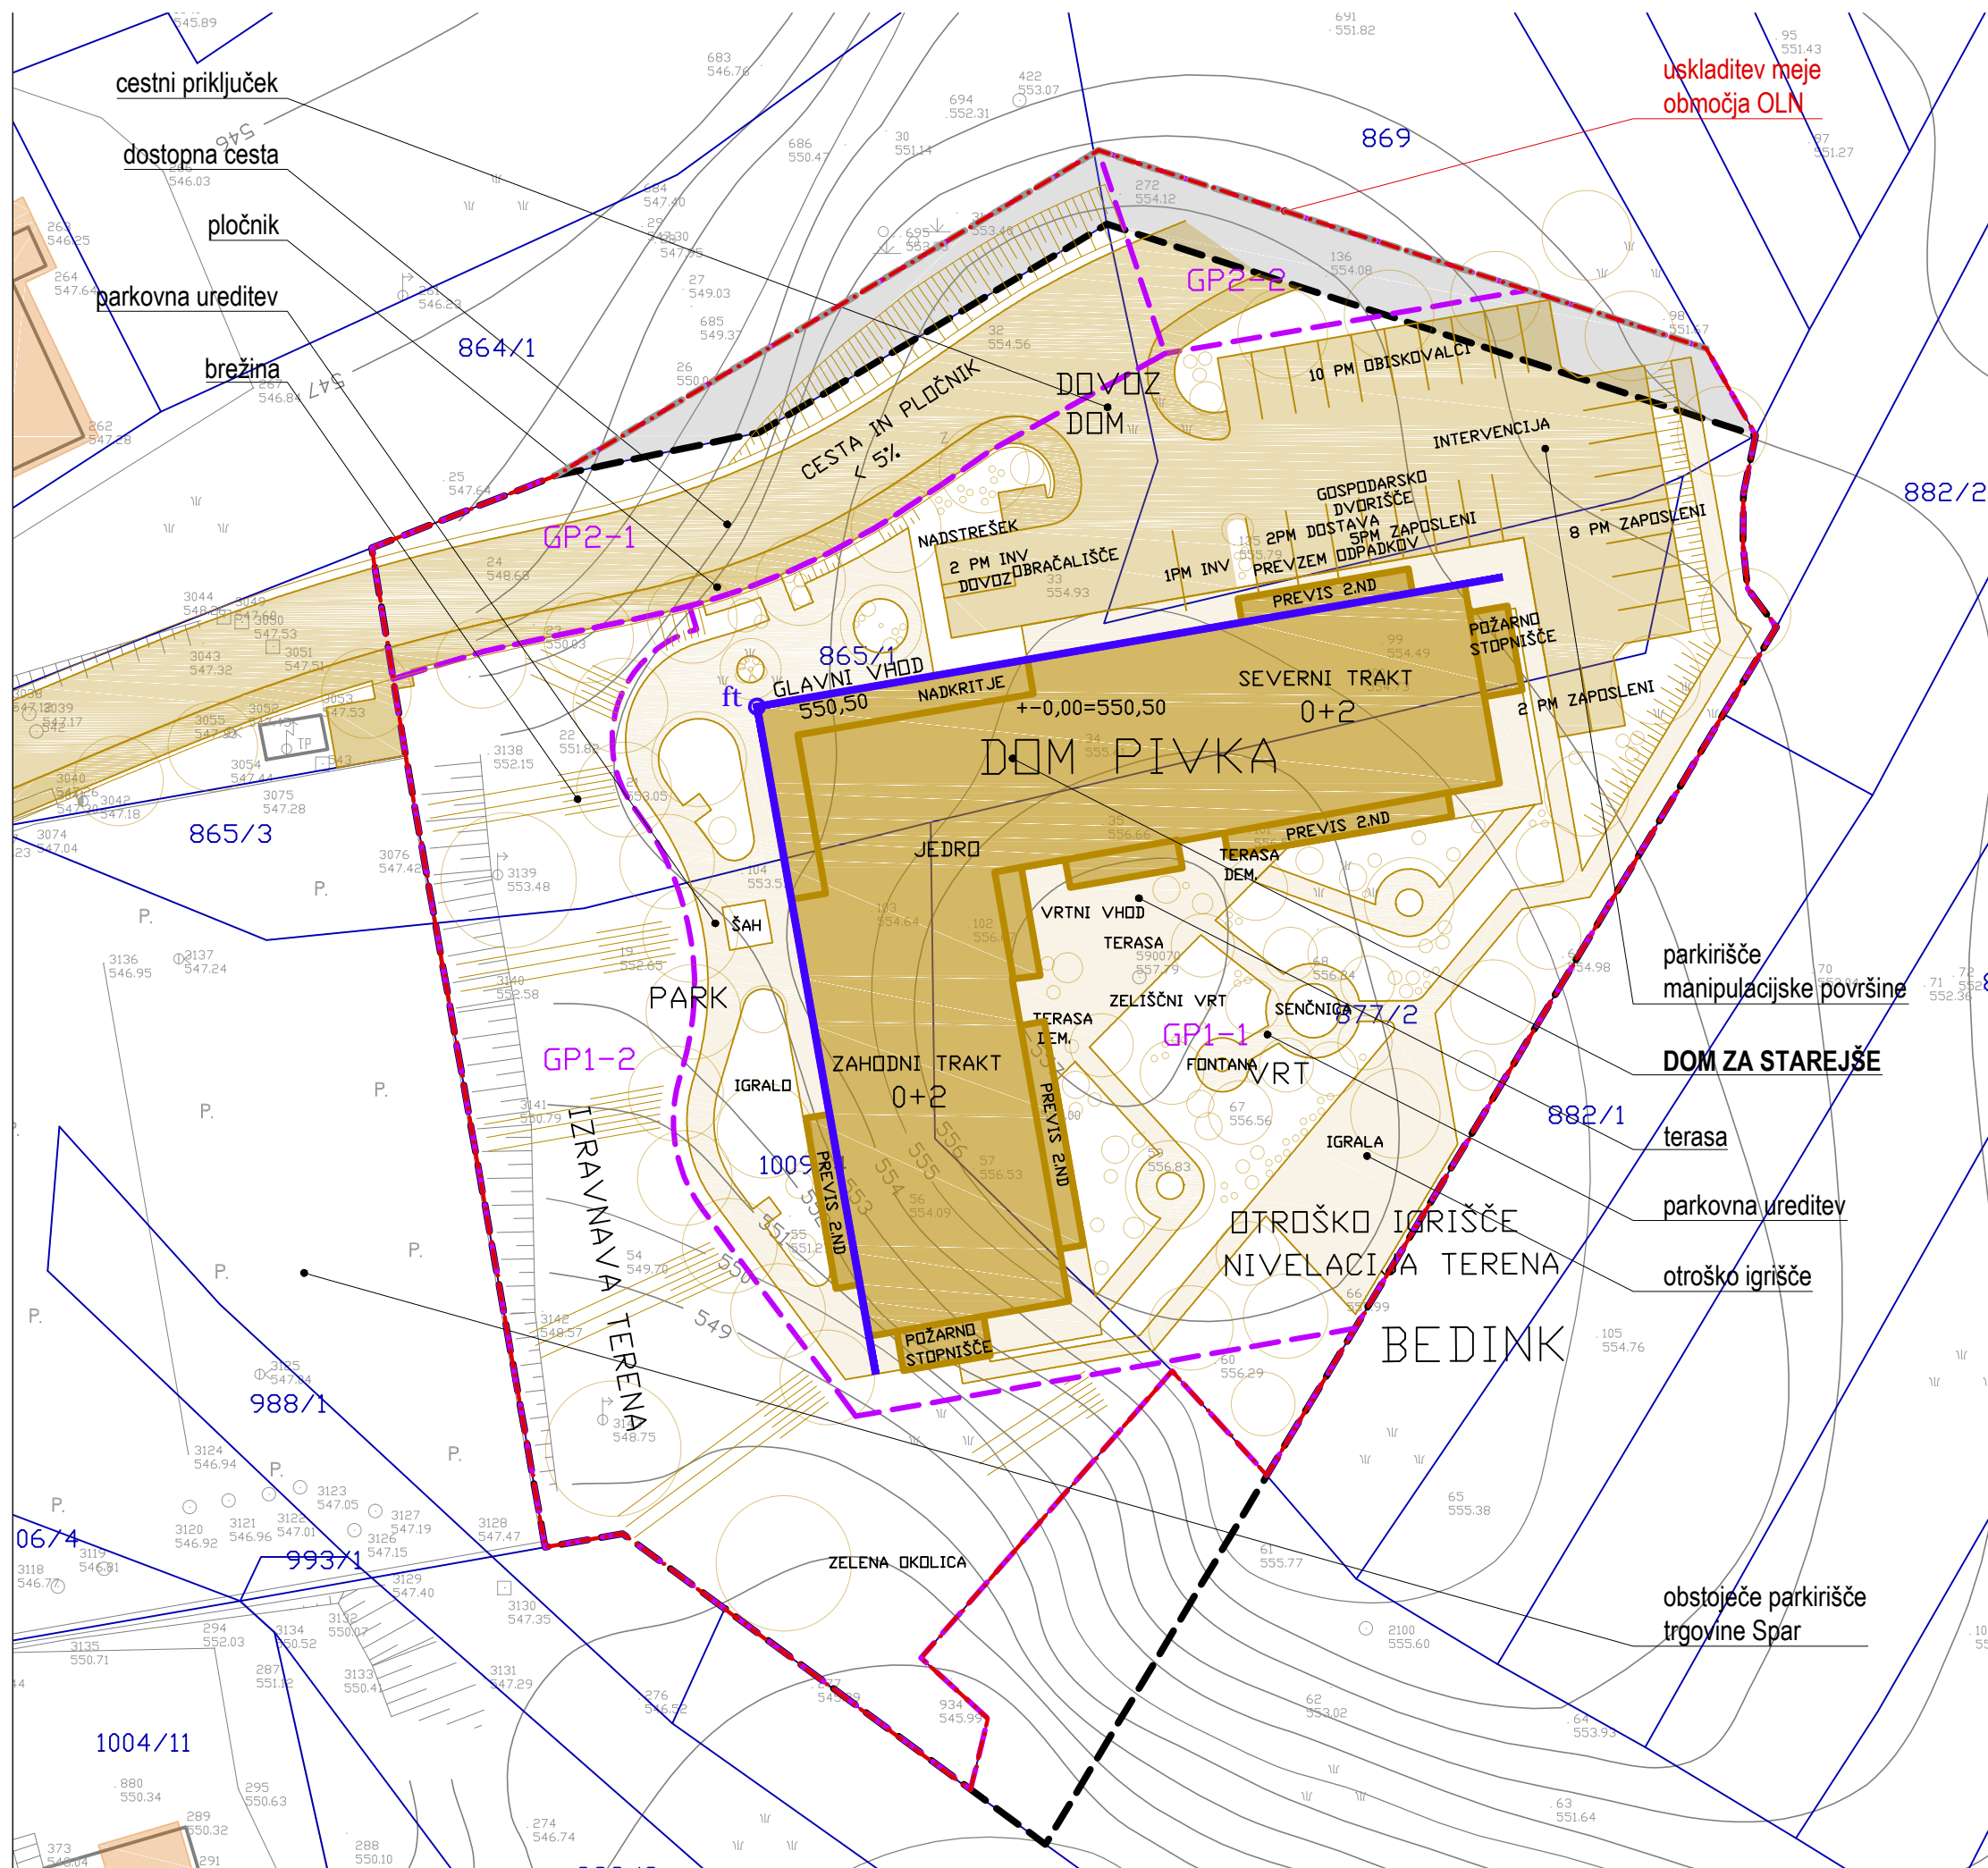

LEGENDA

- meja območja lokacijske preveritve
 - meja OLN za del območja Bedink P1-S9-S1 v Pivki
 - uskladitev meje območja OLN
- UREDITVENA SITUACIJA
- predvidene ureditve (Vir IZP, K&S arhitekti d.o.o.)
 - območje gradbenih parcel
 - ft fiksna zakoličbena točka / gradbena meja (x=437575.7297, y=60914.0125)



ULICA 7. MAJA 2, 6250 ILIRSKA BISTRICA

LOKACIJSKA PREVERITEV ZA DOM BEDINK

Pobudnik: Občina Pivka, Kolodvorska 5, 6257 Pivka

Lokacija: naselje Pivka - območje Bedink

Vrsta dokumentacije: Elaborat lokacijske preveritve

Vsebina risbe: Ureditvena situacija

Odg. vodja projekta: Darja Blatnik, udika, ZAPS 1612 KA

Sodelavci: Leon Širec, graf. teh.

Št. projekta:	Datum:	Merilo:	Št. lista
19/PA-001	julij, 2019	M 1:500	3