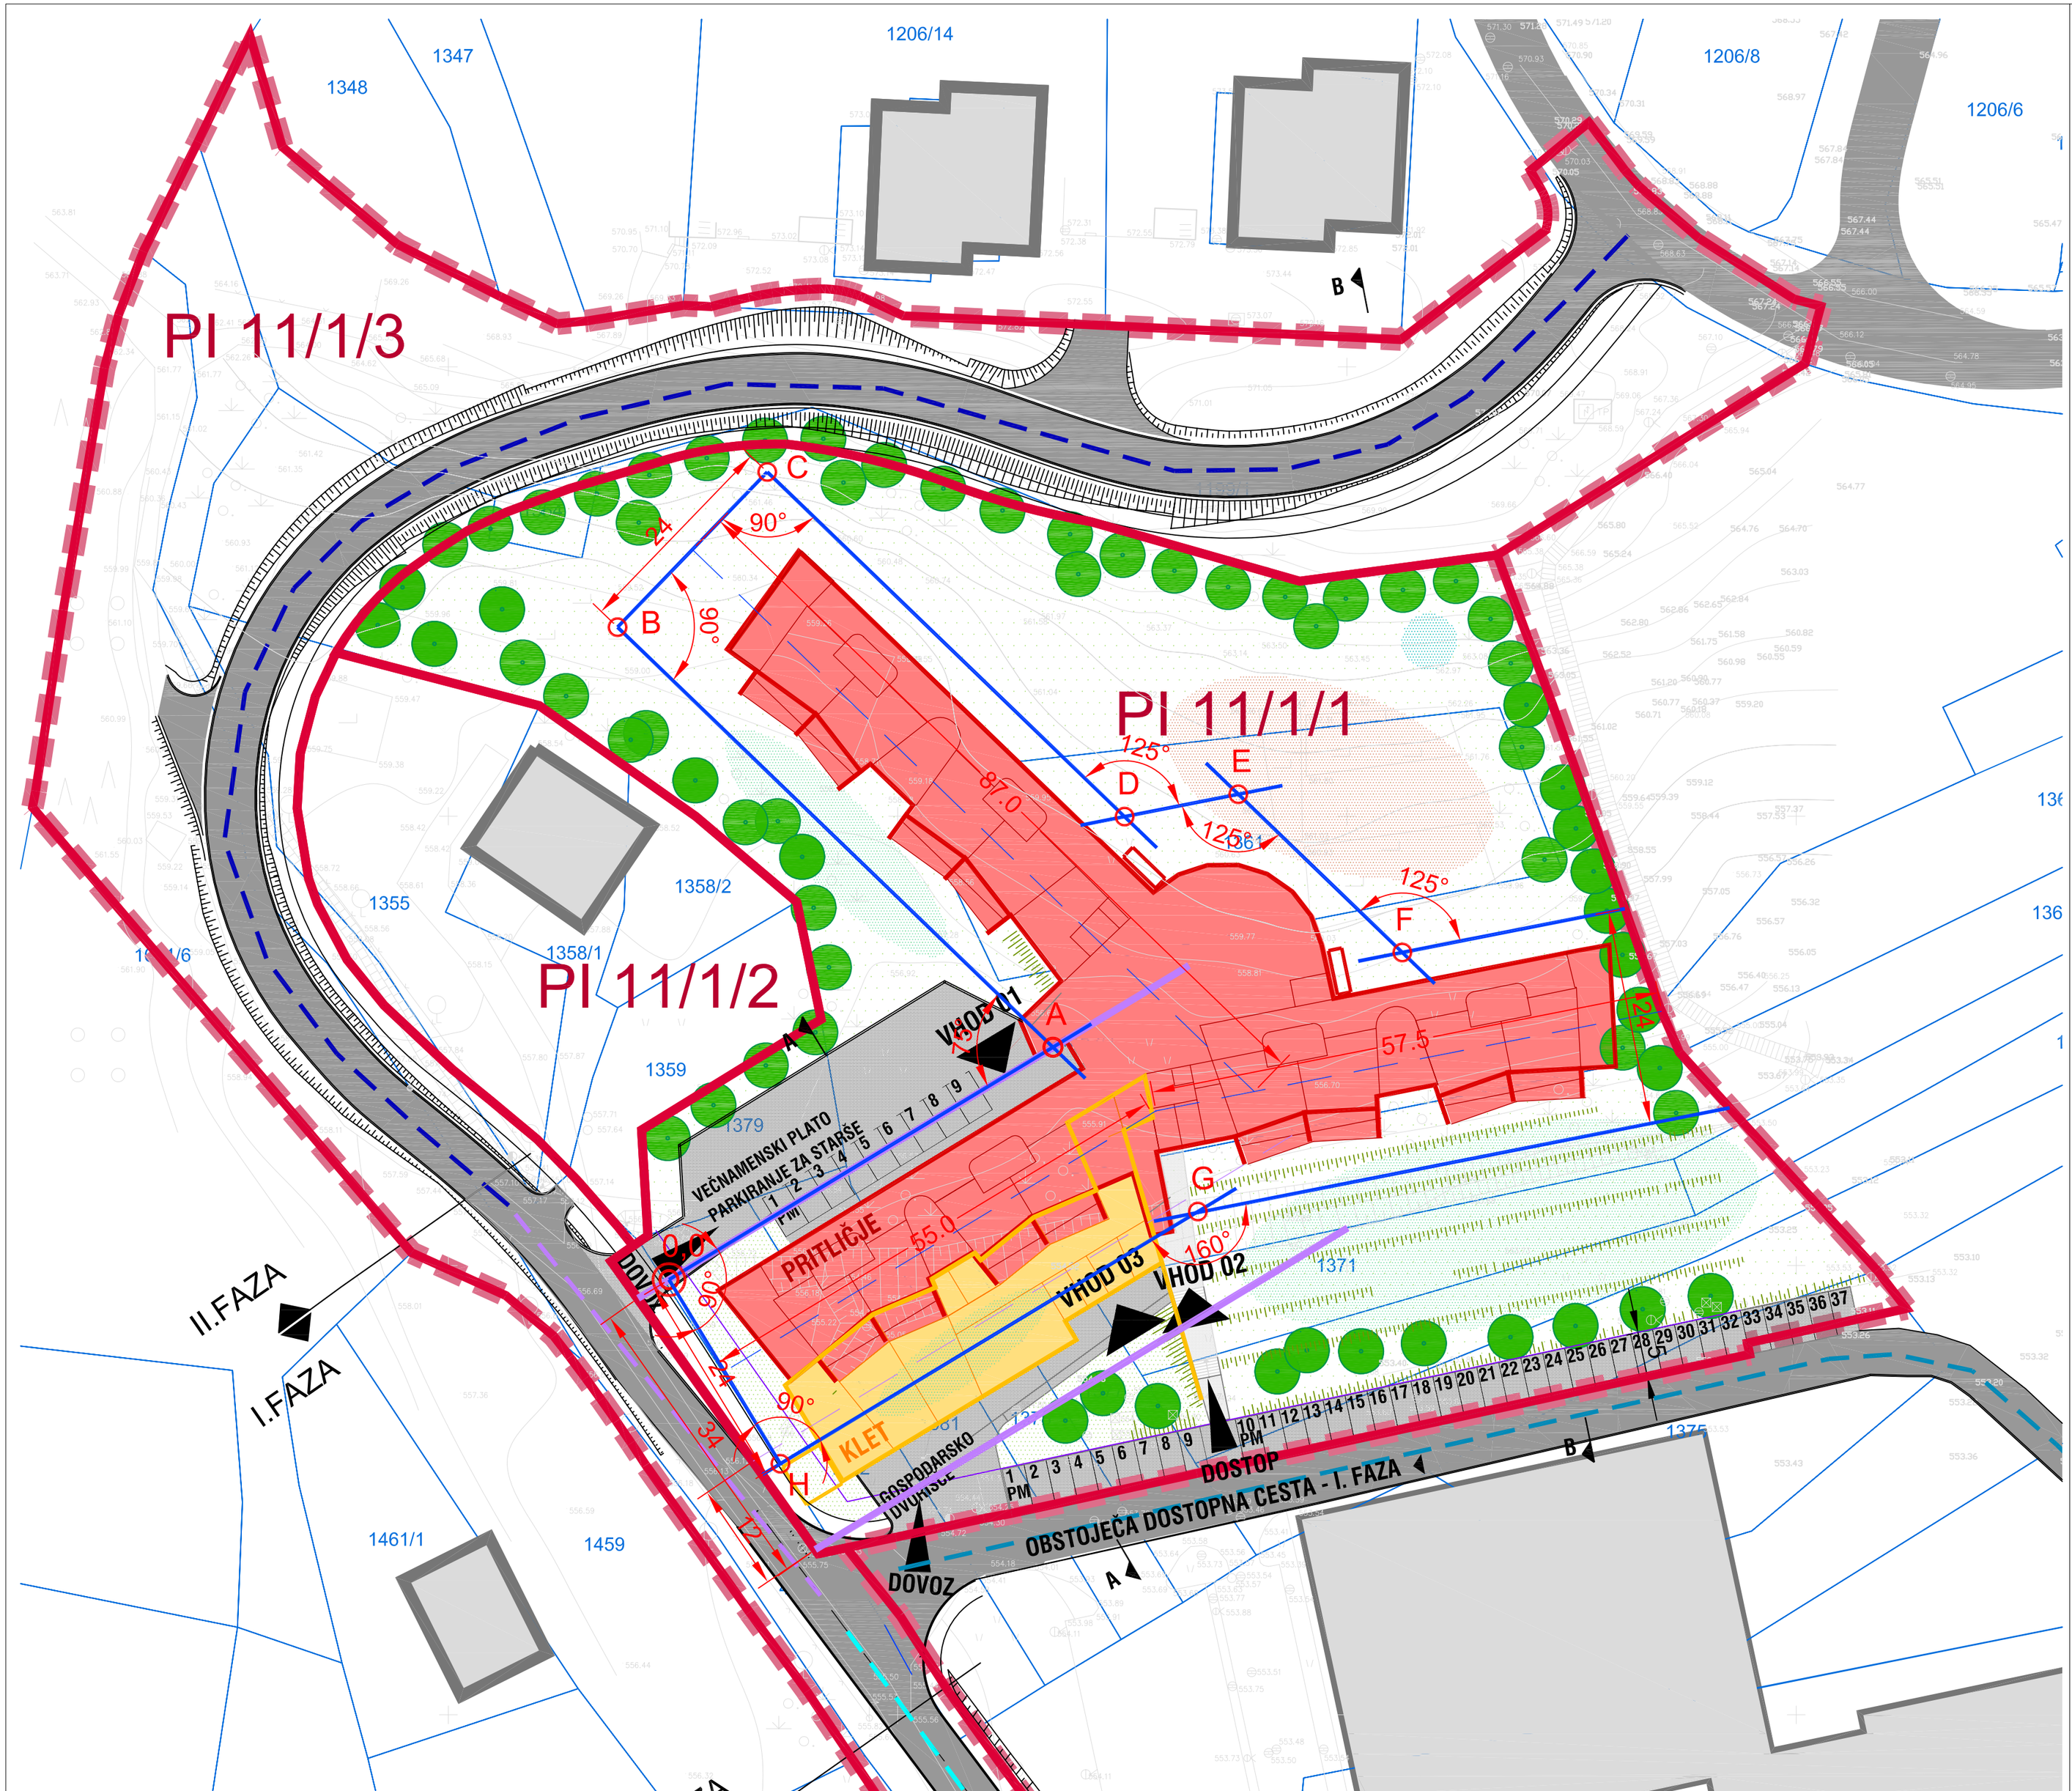

LEGENDA:

- OBMOČJE OPPN VRTEC PIVKA PODENOTE UREJANJA PROSTORA

UREDITVENA SITUACIJA

- OBSTOJEČI OBJEKTI
- EKO VRTEC PREDVIDEN OBJEKT - PRITLIČJE
- EKO VRTEC PREDVIDEN OBJEKT - KLET
- TLAKOVANE POVRŠINE - PLOČNIK
- TLAKOVANE POVRŠINE - ASFALT
- ZELENE POVRŠINE
- OTROŠKO IGRIŠČE
- EKO PREDELAVA
- VETERNICA
- VEGETACIJA (obstoječa in predvidena)
- OBST. DOSTOPNA CESTA ZA VRTEC
- PREDVIDENA DOSTOP. CESTA -I.faza
- PREDVIDENA CESTA -II.faza
- REKONSTRUKCIJA CESTE
- GRADBENA MEJA - KLETI
- GRADBENA MEJA - PRITLIČJA

Tehnični elementi za zakoličbo objektov - koordinate točk in naklonski kot za določitev gradbenih meja

TOČKA	X	Y
A	42,7	25,9
B	-5,7	72,6
C	10,9	89,9
D	50,7	51,5
E	63,4	54,0
F	81,6	36,4
G	58,6	7,4
H	12,4	-20,5

PROSTORSKO URBANISTIČNO KRAJINSKO IN ARHITEKTURNO NAČRTOVANJE

ULICA 7. MAJA 2, 6250 ILIRSKA BISTRICA

OBČINSKI PODROBNI PROSTORSKI NAČRT

ZA EKO VRTEC PIVKA

Pripravljalec: Občina Pivka, Kolodvorska cesta 5, 6257 Pivka

Lokacija: zahodni rob naselja Pivka (planski celoti P1-S10-CS in P1-S9-C1-delno)

Vrsta dokumentacije: Občinski podrobni prostorski načrt

Vsebina risbe: Prikaz lege objektov na zemljišču s tehničnimi elementi za zakoličbo objektov, prikaz vlšinske ureditve, zunanja ureditev

Odg. vodja projekta: Maja Burkeljca, udia, A-1272

Sodelavci: Darja Blatnik, udika, Tatjana Marn, univ. dipl. geog.

Št. projekta:	Datum:	Merilo:	Št. lista
09/ PA 004	april, 2010	M 1:500	4.2